


為三郎記念館 館内見取り図

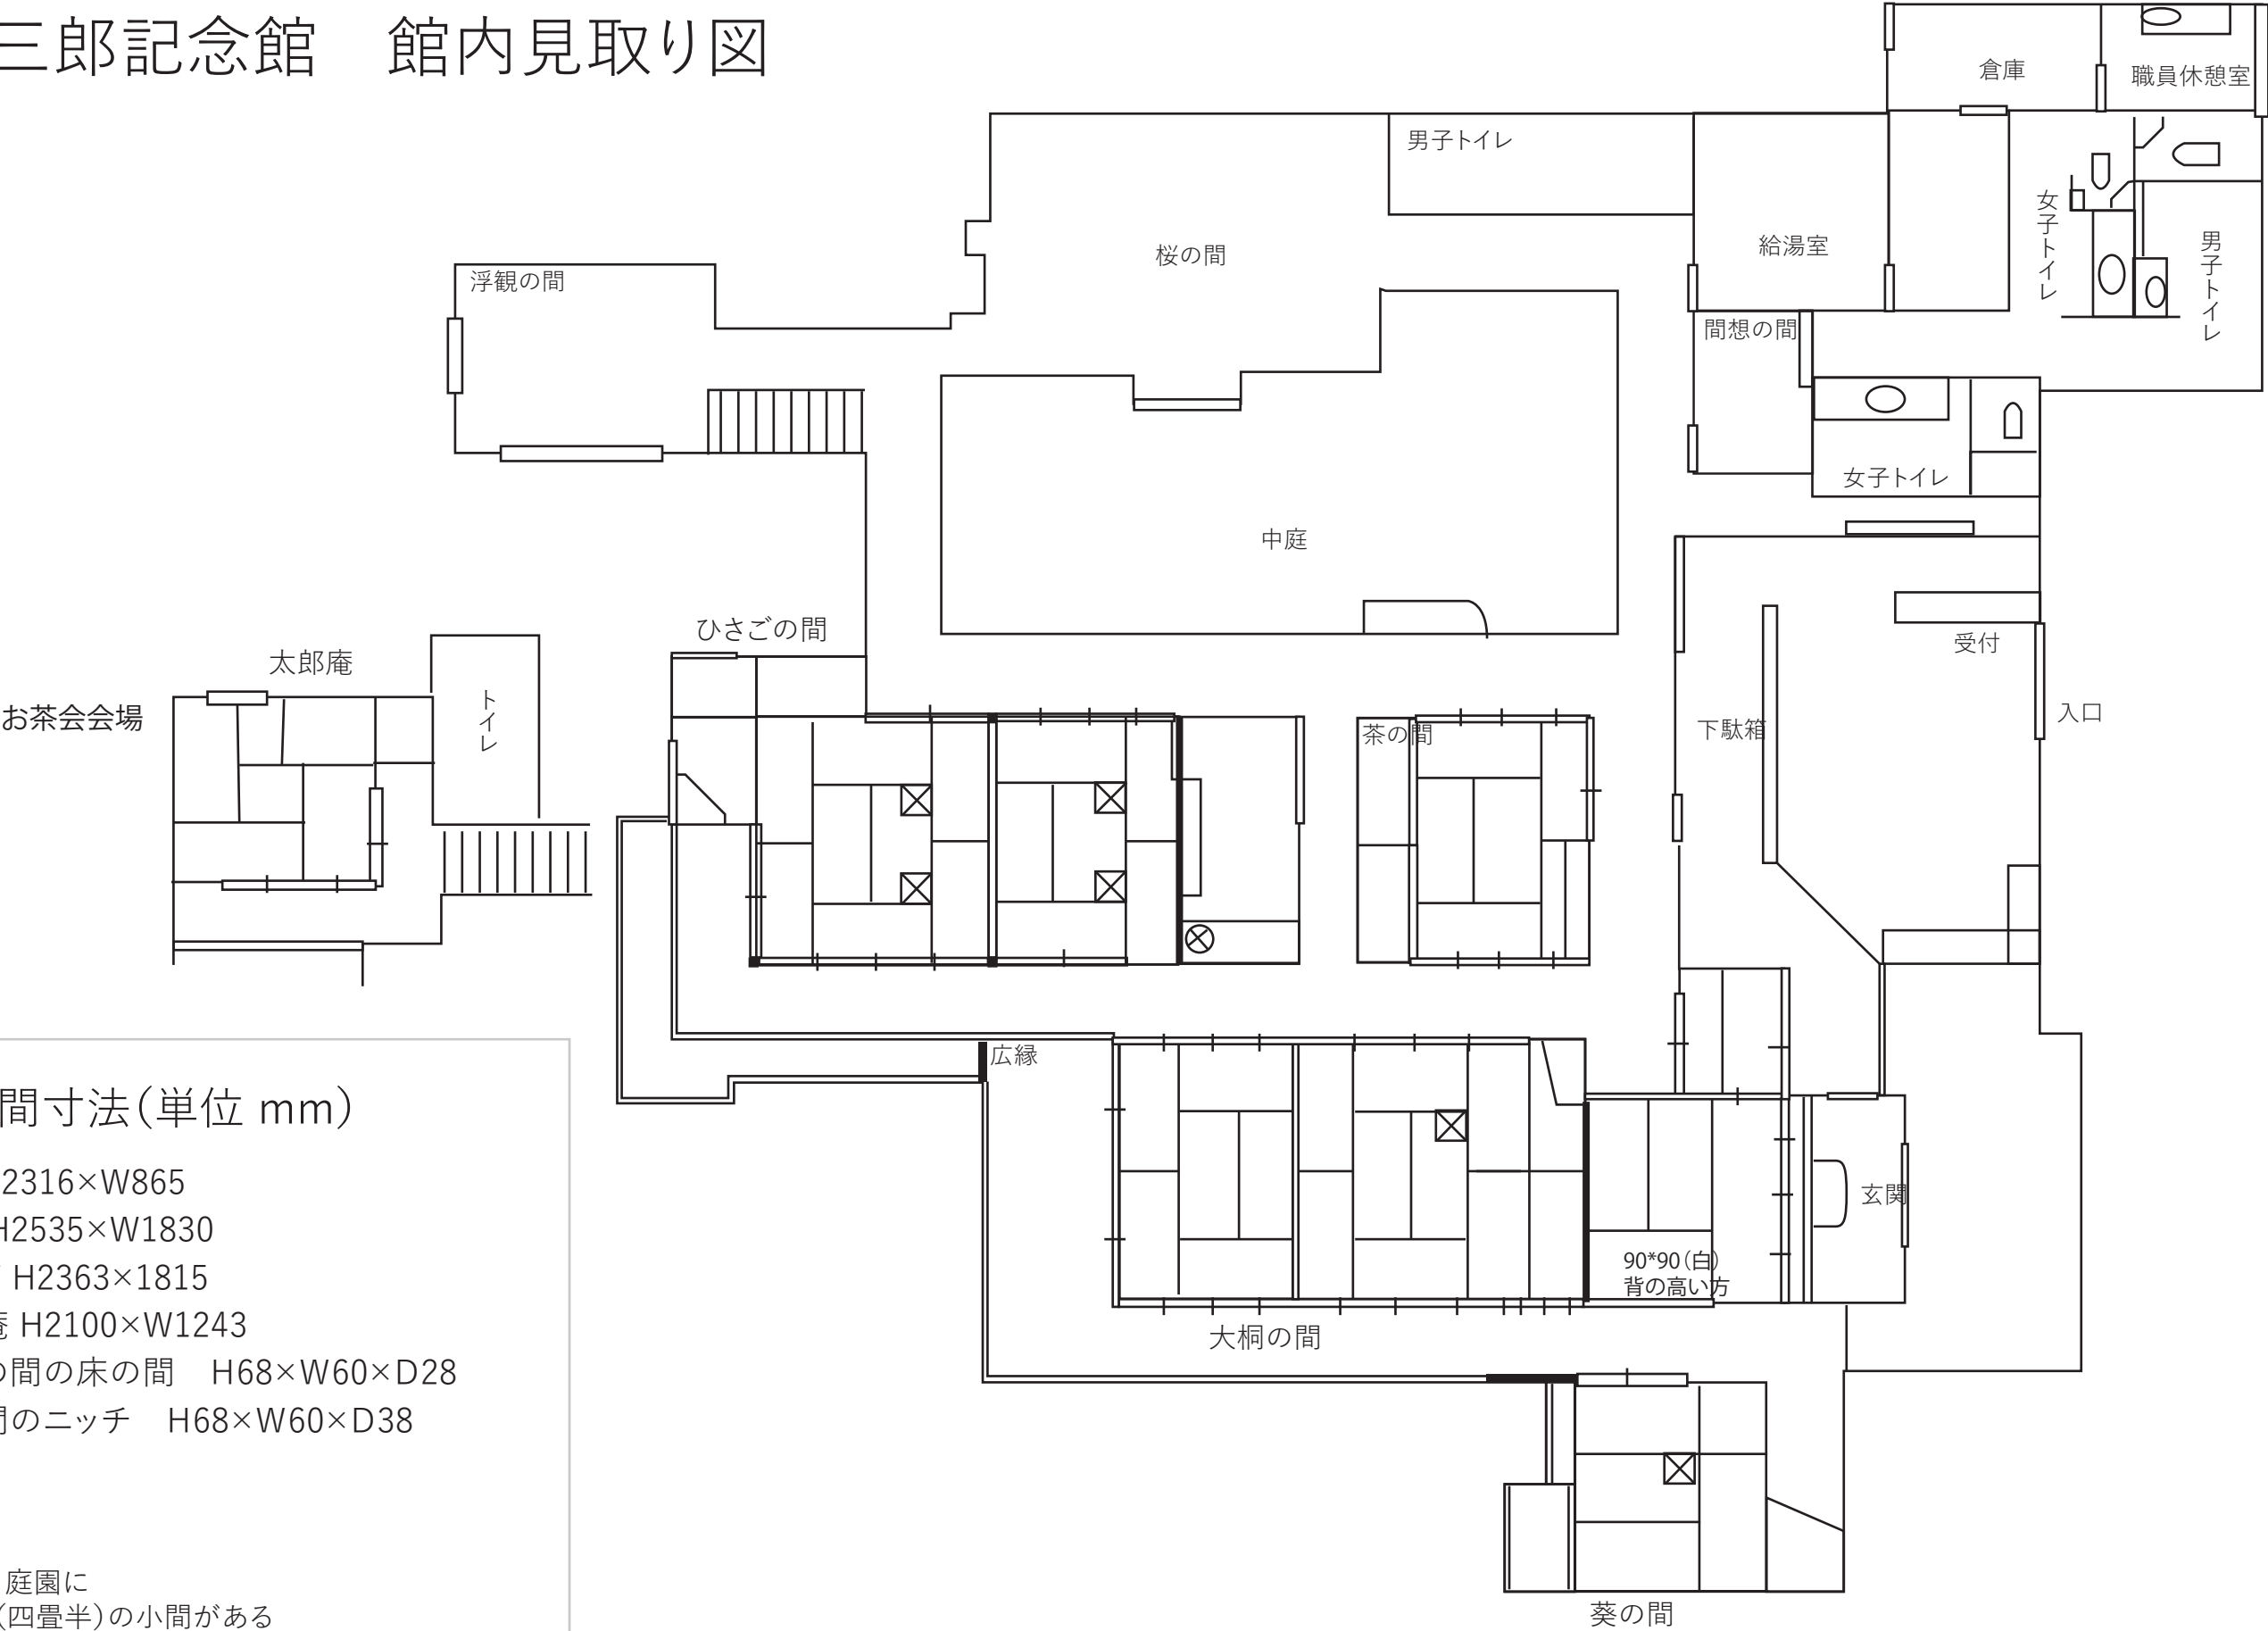

床の間寸法(単位 mm)

- 葵 H2316×W865
- 大桐 H2535×W1830
- ひさご H2363×1815
- 太郎庵 H2100×W1243
- 間想の間の床の間 H68×W60×D28
- 桜の間のニッチ H68×W60×D38

備考

その他、庭園に
知足庵(四畳半)の小間がある